



3|RODO

**FLORES
GALLINAL**
ARQUITECTOS

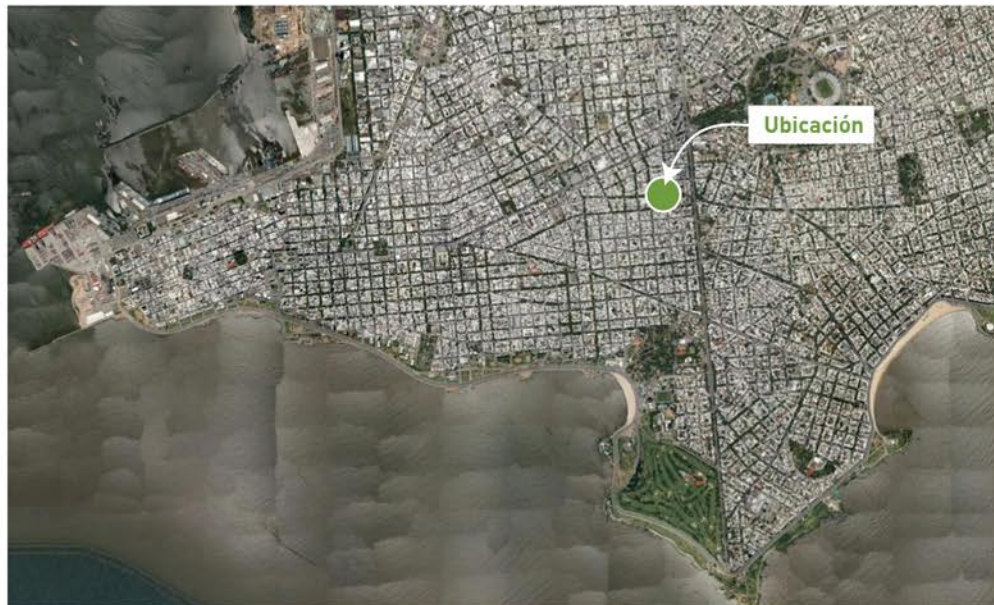

Ubicación

Calle Jose Enrique Rodo
esq. Acevedo Diaz

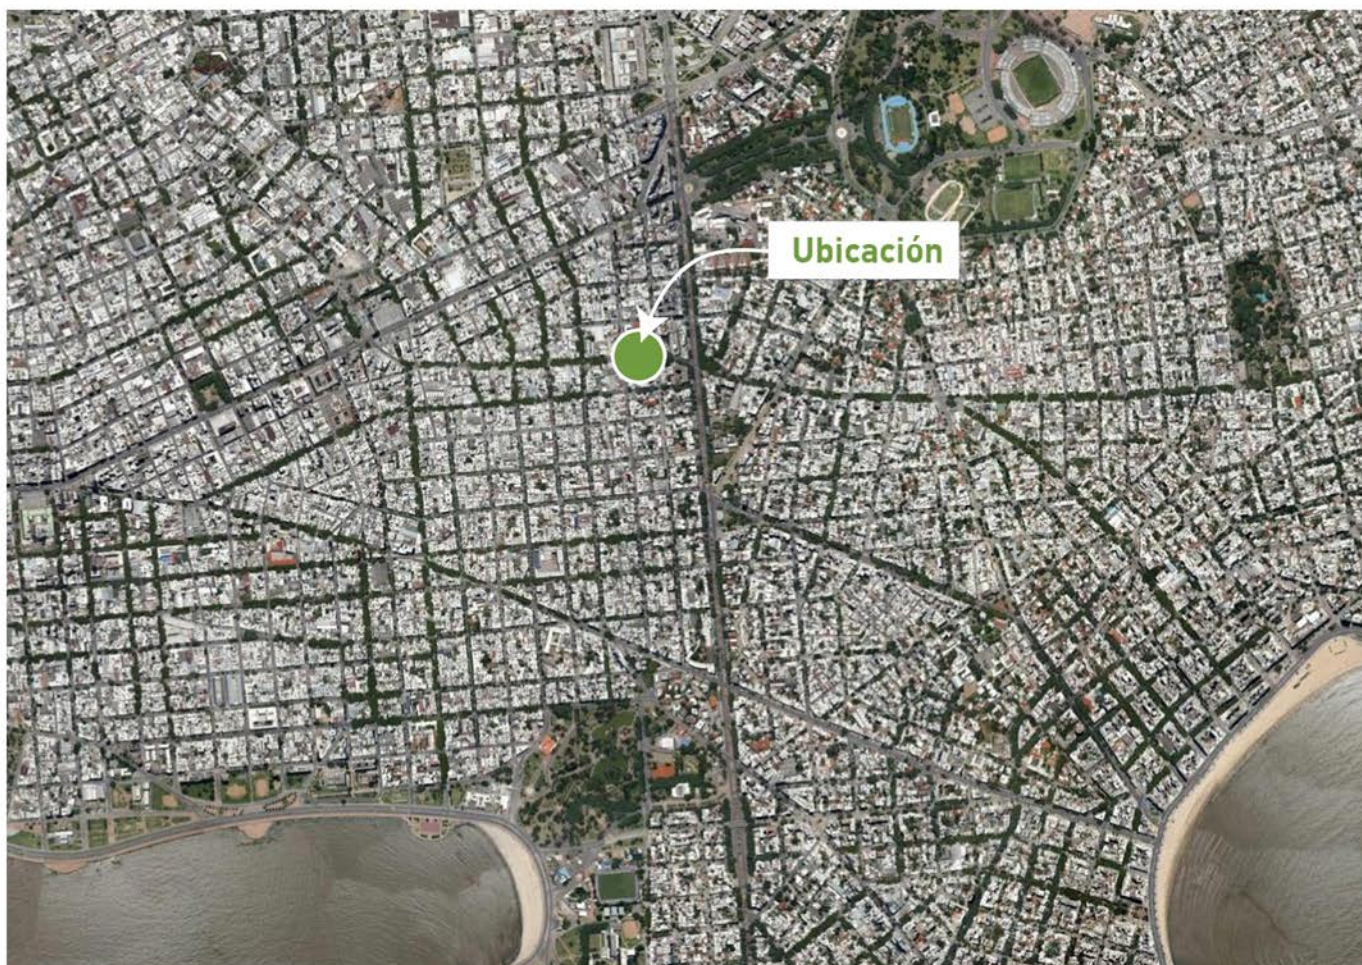

3IRODO




**FLORES
GALLINAL**
ARQUITECTOS

Todos los derechos reservados © 2016 Flores Gallinal Arquitectos

Calle Libertad 2580/101 - Tel.Fax.: +598 2704 6000
estudio@floresgallinal.com - www.floresgallinal.com
Montevideo, Uruguay

Todos los planos de las plantas y elementos que aquí se describen, corresponden al anteproyecto y están sujetos a posibles modificaciones. Las dimensiones indicadas son aproximadas. La empresa se reserva el derecho de realizar cambios en los planos, elementos técnicos y diseño en general si previo aviso.

Esc. 1:150

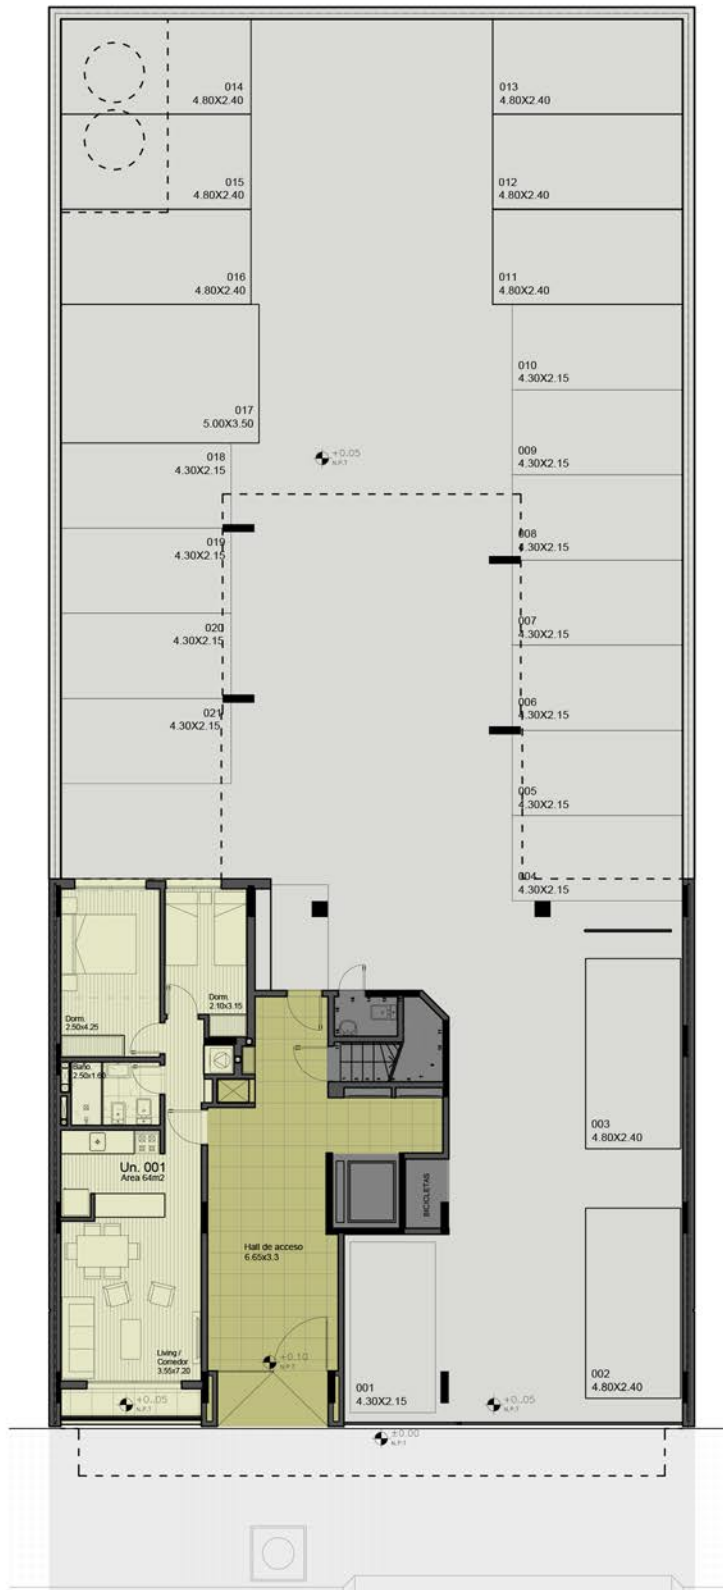


Planta Tipo

Esc. 1:125



Penthouse

Esc. 1:125


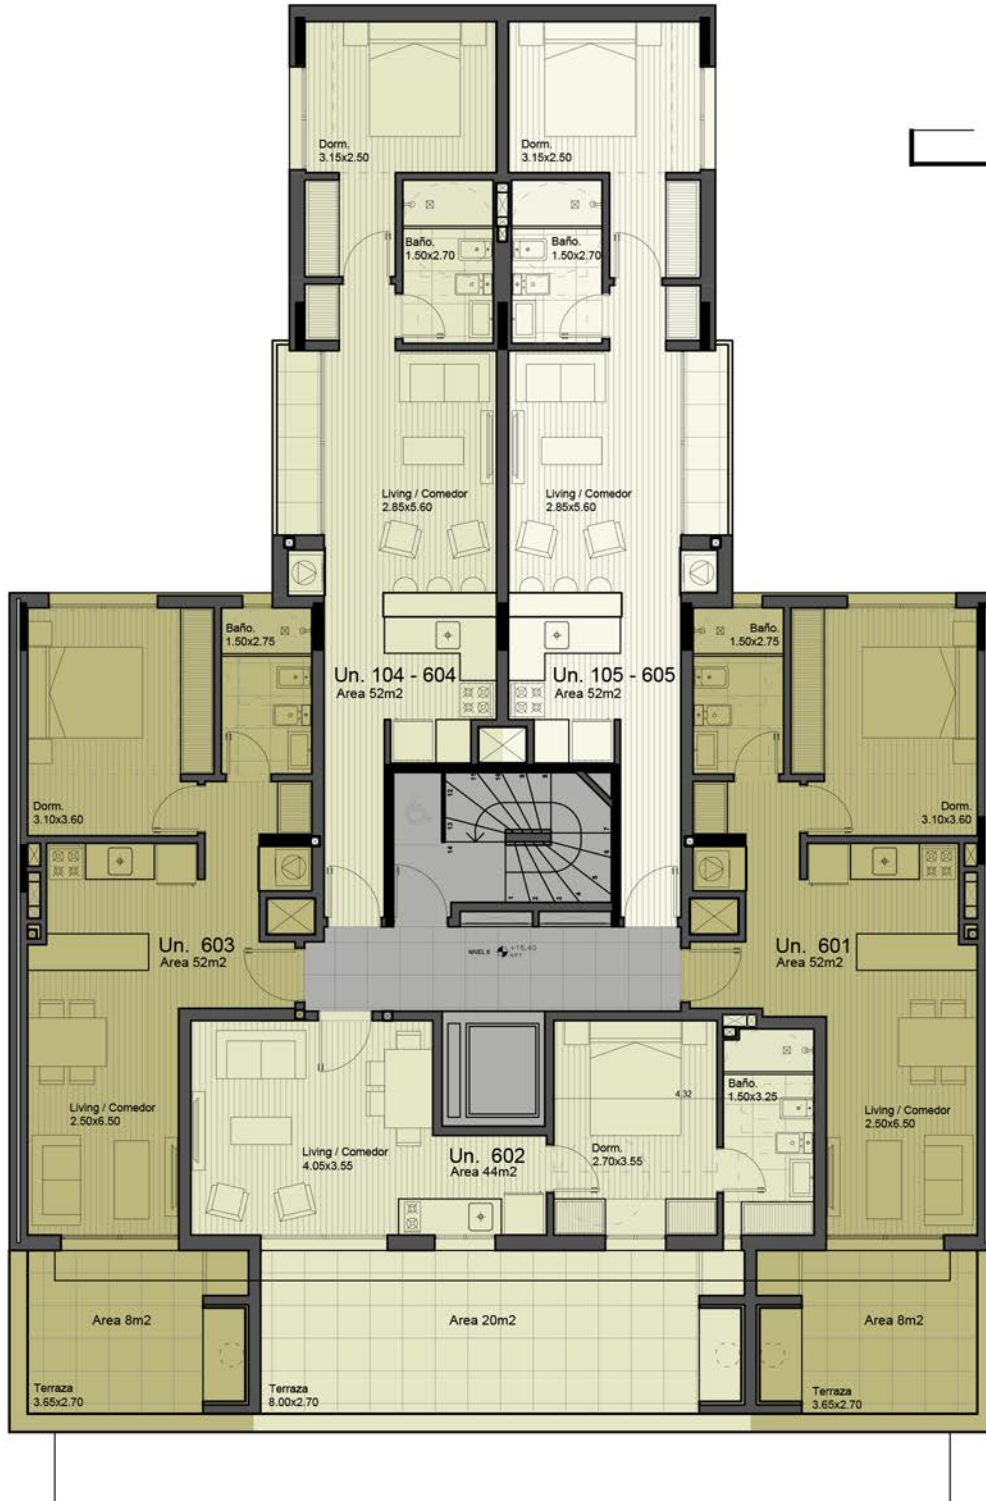




UN. 001 (M2)	
AREA INT.	55.5
TERR. SERV.	0.0
BALCON TERR.	4.6
CUOTAPARTE	4
TOTAL	64

AREA PH *	49.0
AREA MUROS	6.5

*Área según plano de proyecto PH
Ing. Argim. Federico Severi

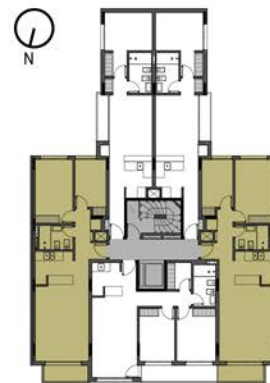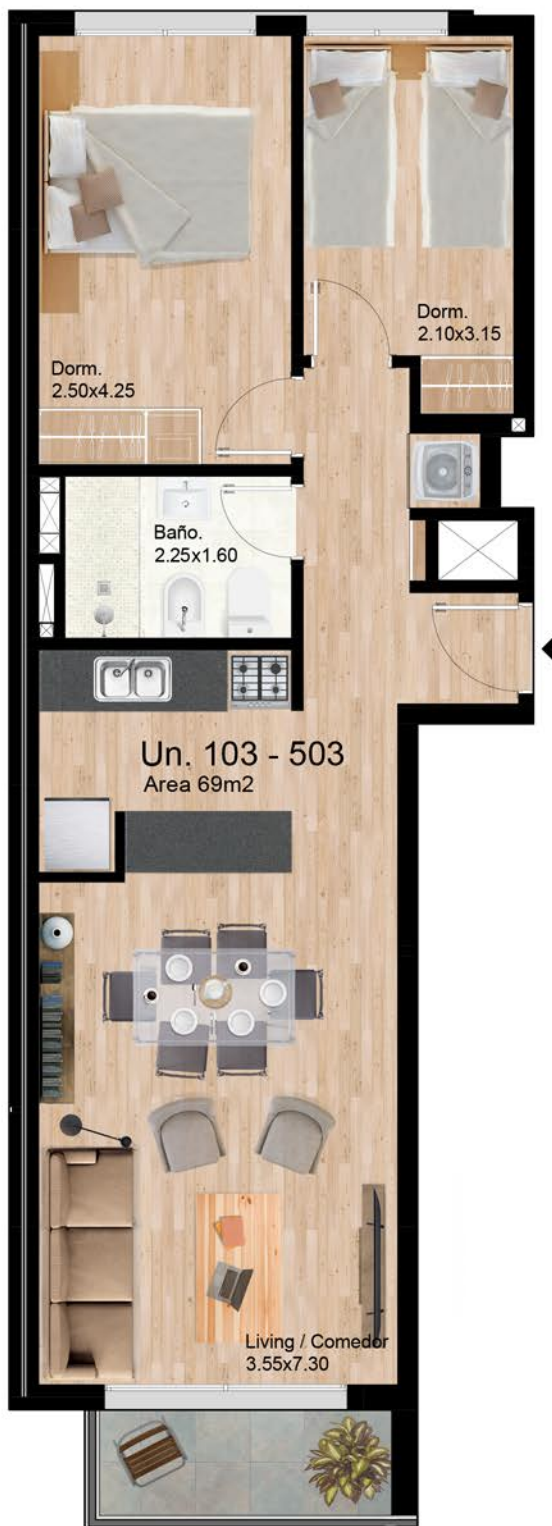


UN. 101-501 / 103-503 (M2)

AREA INT.	60.5
TERR. SERV.	0.0
BALCON TERR.	3.7
CUOTAPARTE	4.6
TOTAL	69

AREA PH *	53.2
AREA MUROS	7.3

*Área según plano de proyecto PH
Ing. Argim. Federico Severi

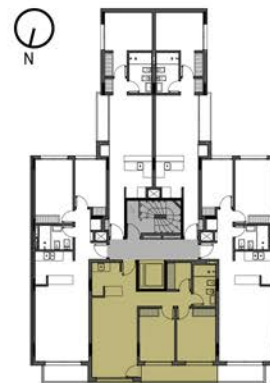


UN. 102-502 (M2)	
AREA INT.	59.2
TERR. SERV.	0.0
BALCON TERR.	6.0
CUOTAPARTE	4.6
TOTAL	70

AREA PH *	52.9
AREA MUROS	6.3

*Área según plano de proyecto PH
Ing. Argim. Federico Severi



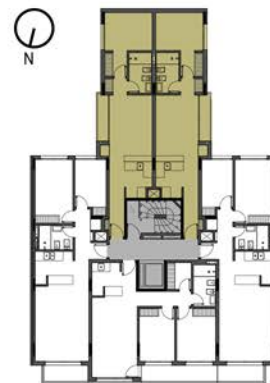


UN. 104-604 / 105-605 (M2)

AREA INT.	45.2
TERR. SERV.	0.0
BALCON TERR.	2.5
CUOTAPARTE	3.4
TOTAL	51

AREA PH *	39.3
AREA MUROS	5.9


*Área según plano de proyecto PH
Ing. Argim. Federico Severi

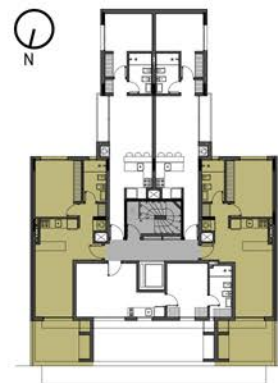

UN. 601/603 (M2)	
AREA INT.	47.3
TERR. SERV.	0.0
CUOTAPARTE	4.6
TOTAL	52
BALCON TERR.	9

AREA PH *	39.0
AREA MUROS	8.3

*Área según plano de proyecto PH
Ing. Argim. Federico Severi

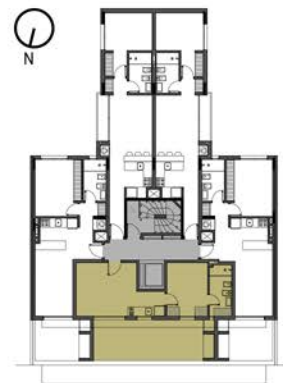

UN. 602 (M2)	
AREA INT.	39.9
TERR. SERV.	0.0
CUOTAPARTE	3.6
TOTAL	44
BALCON TERR.	22
AREA PH *	32.6
AREA MUROS	7.3

*Área según plano de proyecto PH
Ing. Argim. Federico Severi

